
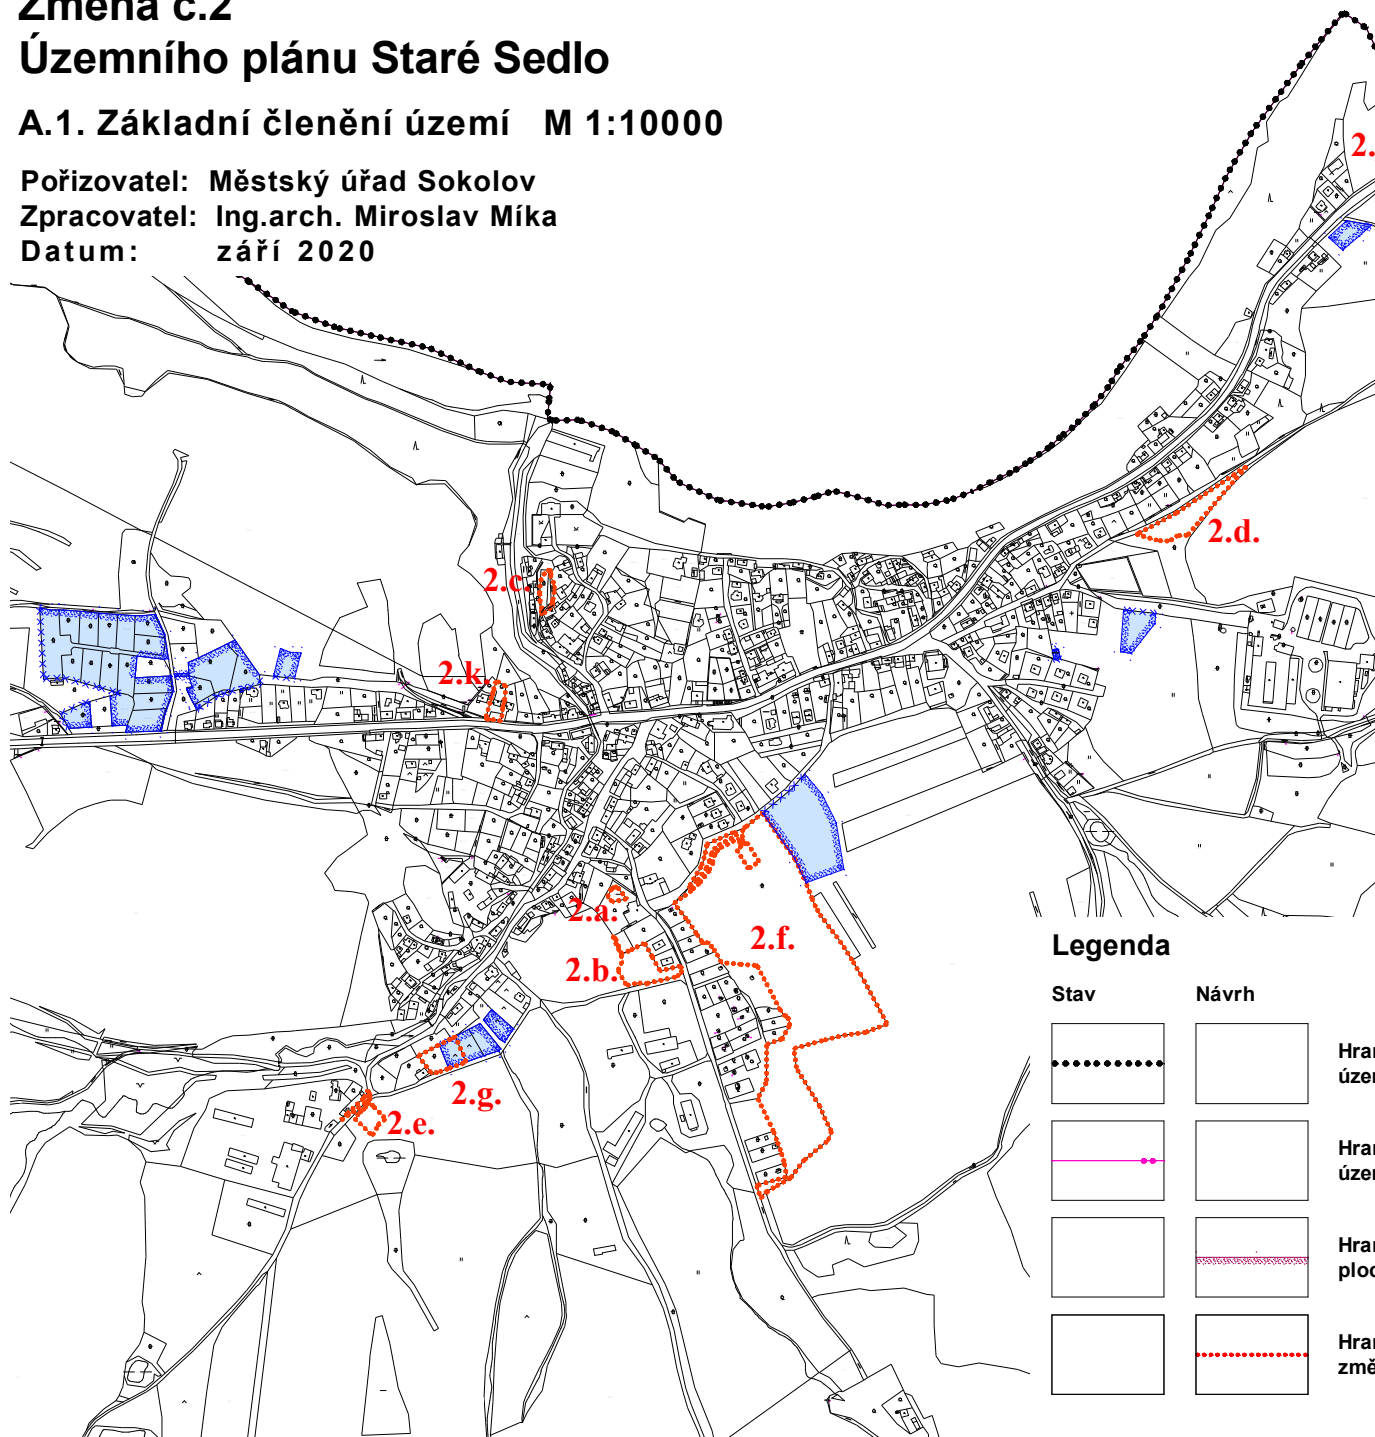


Změna č.2 Územního plánu Staré Sedlo

A.1. Základní členění území M 1:10000

Pořizovatel: Městský úřad Sokolov
Zpracovatel: Ing.arch. Miroslav Mika
Datum: září 2020

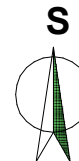

| Záznam o účinnosti | |
|---|---------|
| Změna č. 2 Územního plánu Staré Sedlo | |
| <u>Správní orgán, který změnu ÚP vydal:</u> | |
| Zastupitelstvo obce Staré Sedlo | |
| <u>Datum nabytí účinnosti:</u> | |
| <u>Oprávněná úřední osoba pořizovatele:</u> | |
| Bc. Petra Šoupalová Haranzová | |
| referent územního plánování | |
| Městský úřad Sokolov, Rokycanova 1929, 356 01 Sokolov | |
| Razítko: | Podpis: |

Legenda

| Stav | Návrh | | Stav | Návrh | |
|------|-------|-----------------------------|------|-------|----------------------------------|
| | | Hranice řešeného území | | | Rušená hranice zastavěného území |
| | | Hranice katastrálních území | | | Nová hranice zastavěného území |
| | | Hranice zastavitelné plochy | | | Zastavěná plocha |
| | | Hranice řešené změny | | | |