
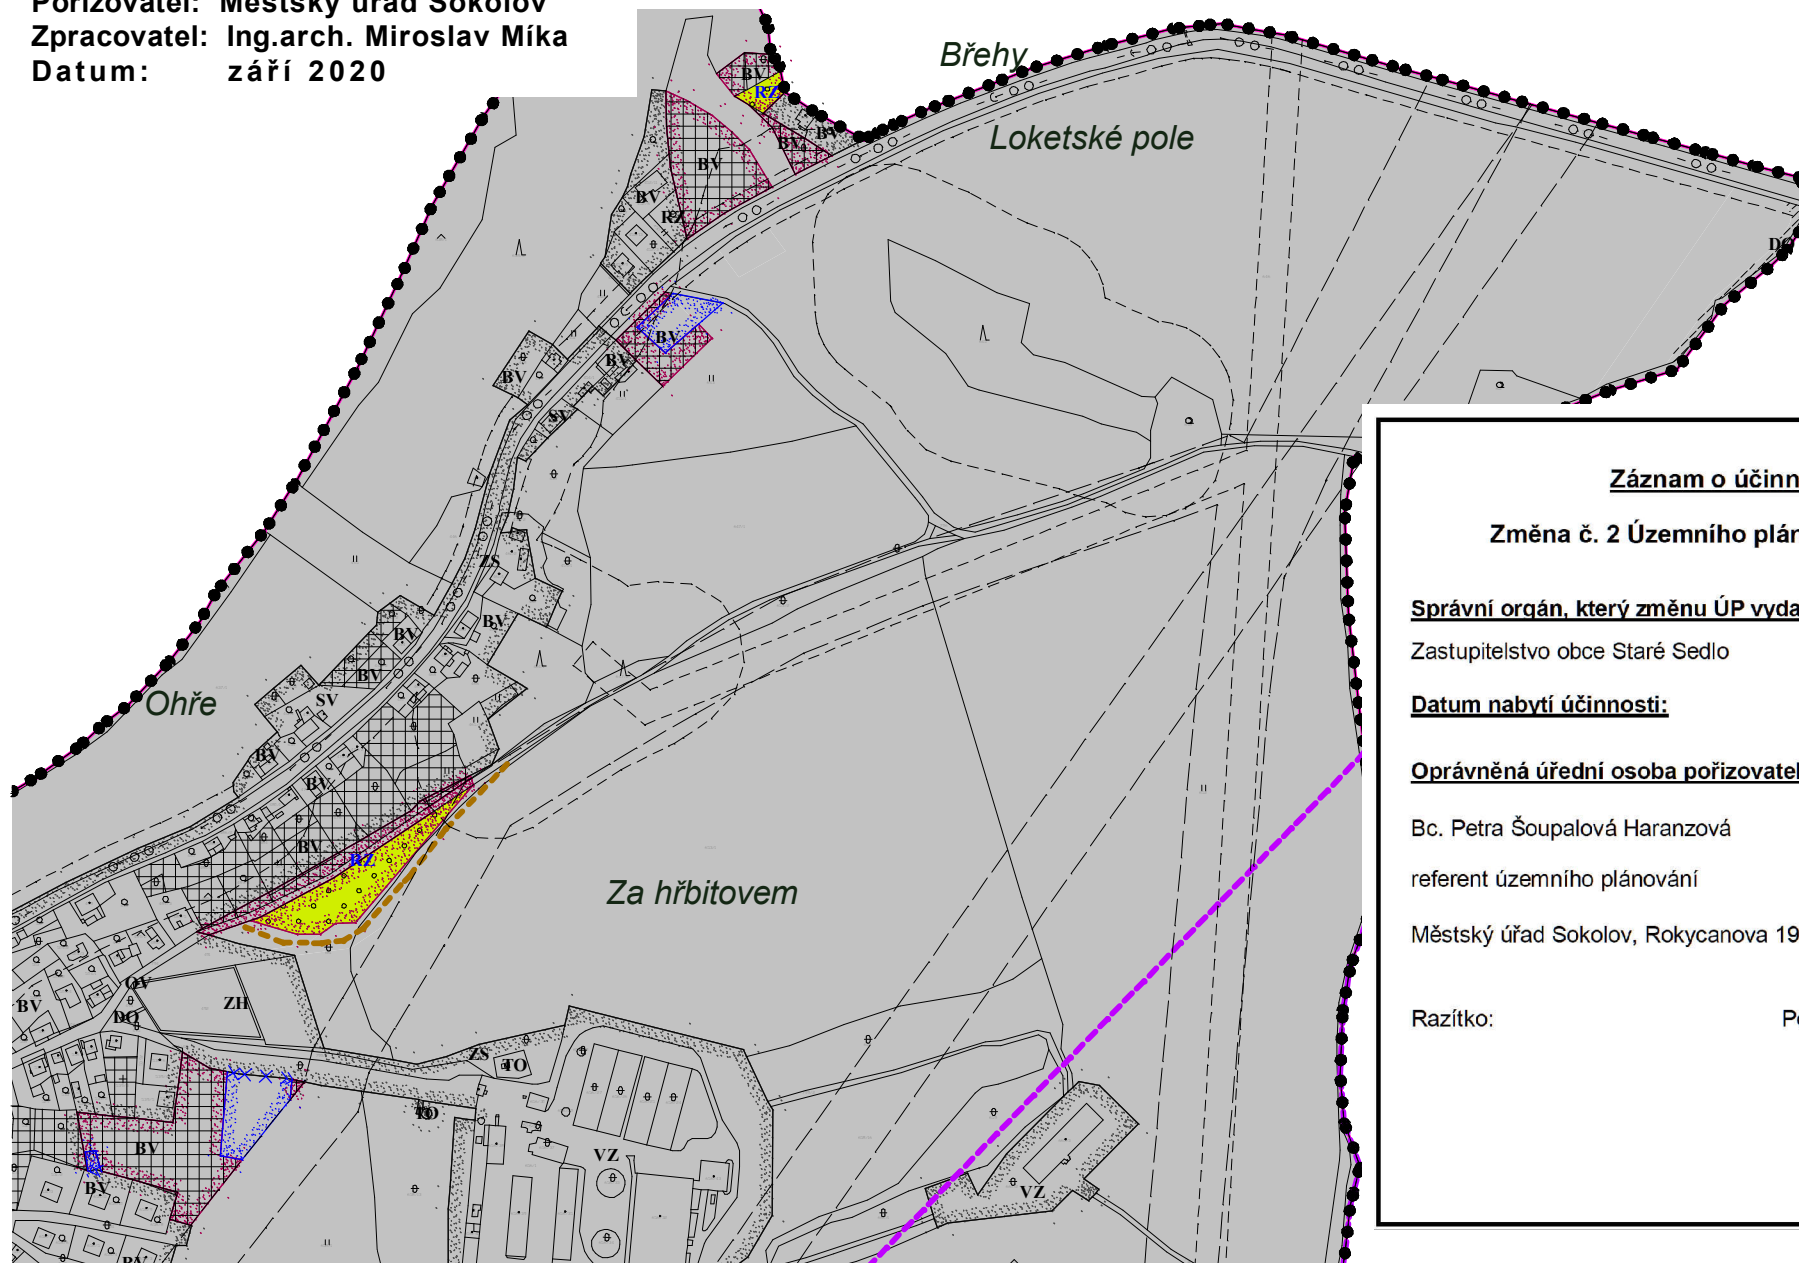


# Změna č.2 Územního plánu Staré Sedlo

## E.1. Koordinační výkres (východní část) M 1:5000

Pořizovatel: Městský úřad Sokolov  
Zpracovatel: Ing.arch. Miroslav Míka  
Datum: září 2020

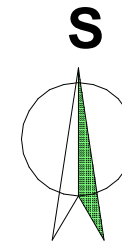

### Záznam o účinnosti

#### Změna č. 2 Územního plánu Staré Sedlo

##### Správní orgán, který změnu ÚP vydal:

Zastupitelstvo obce Staré Sedlo

##### Datum nabytí účinnosti:

##### Oprávněná úřední osoba pořizovatele:

Bc. Petra Šoupalová Haranzová

referent územního plánování

Městský úřad Sokolov, Rokycanova 1929, 356 01 Sokolov

Razítko:

Podpis: