
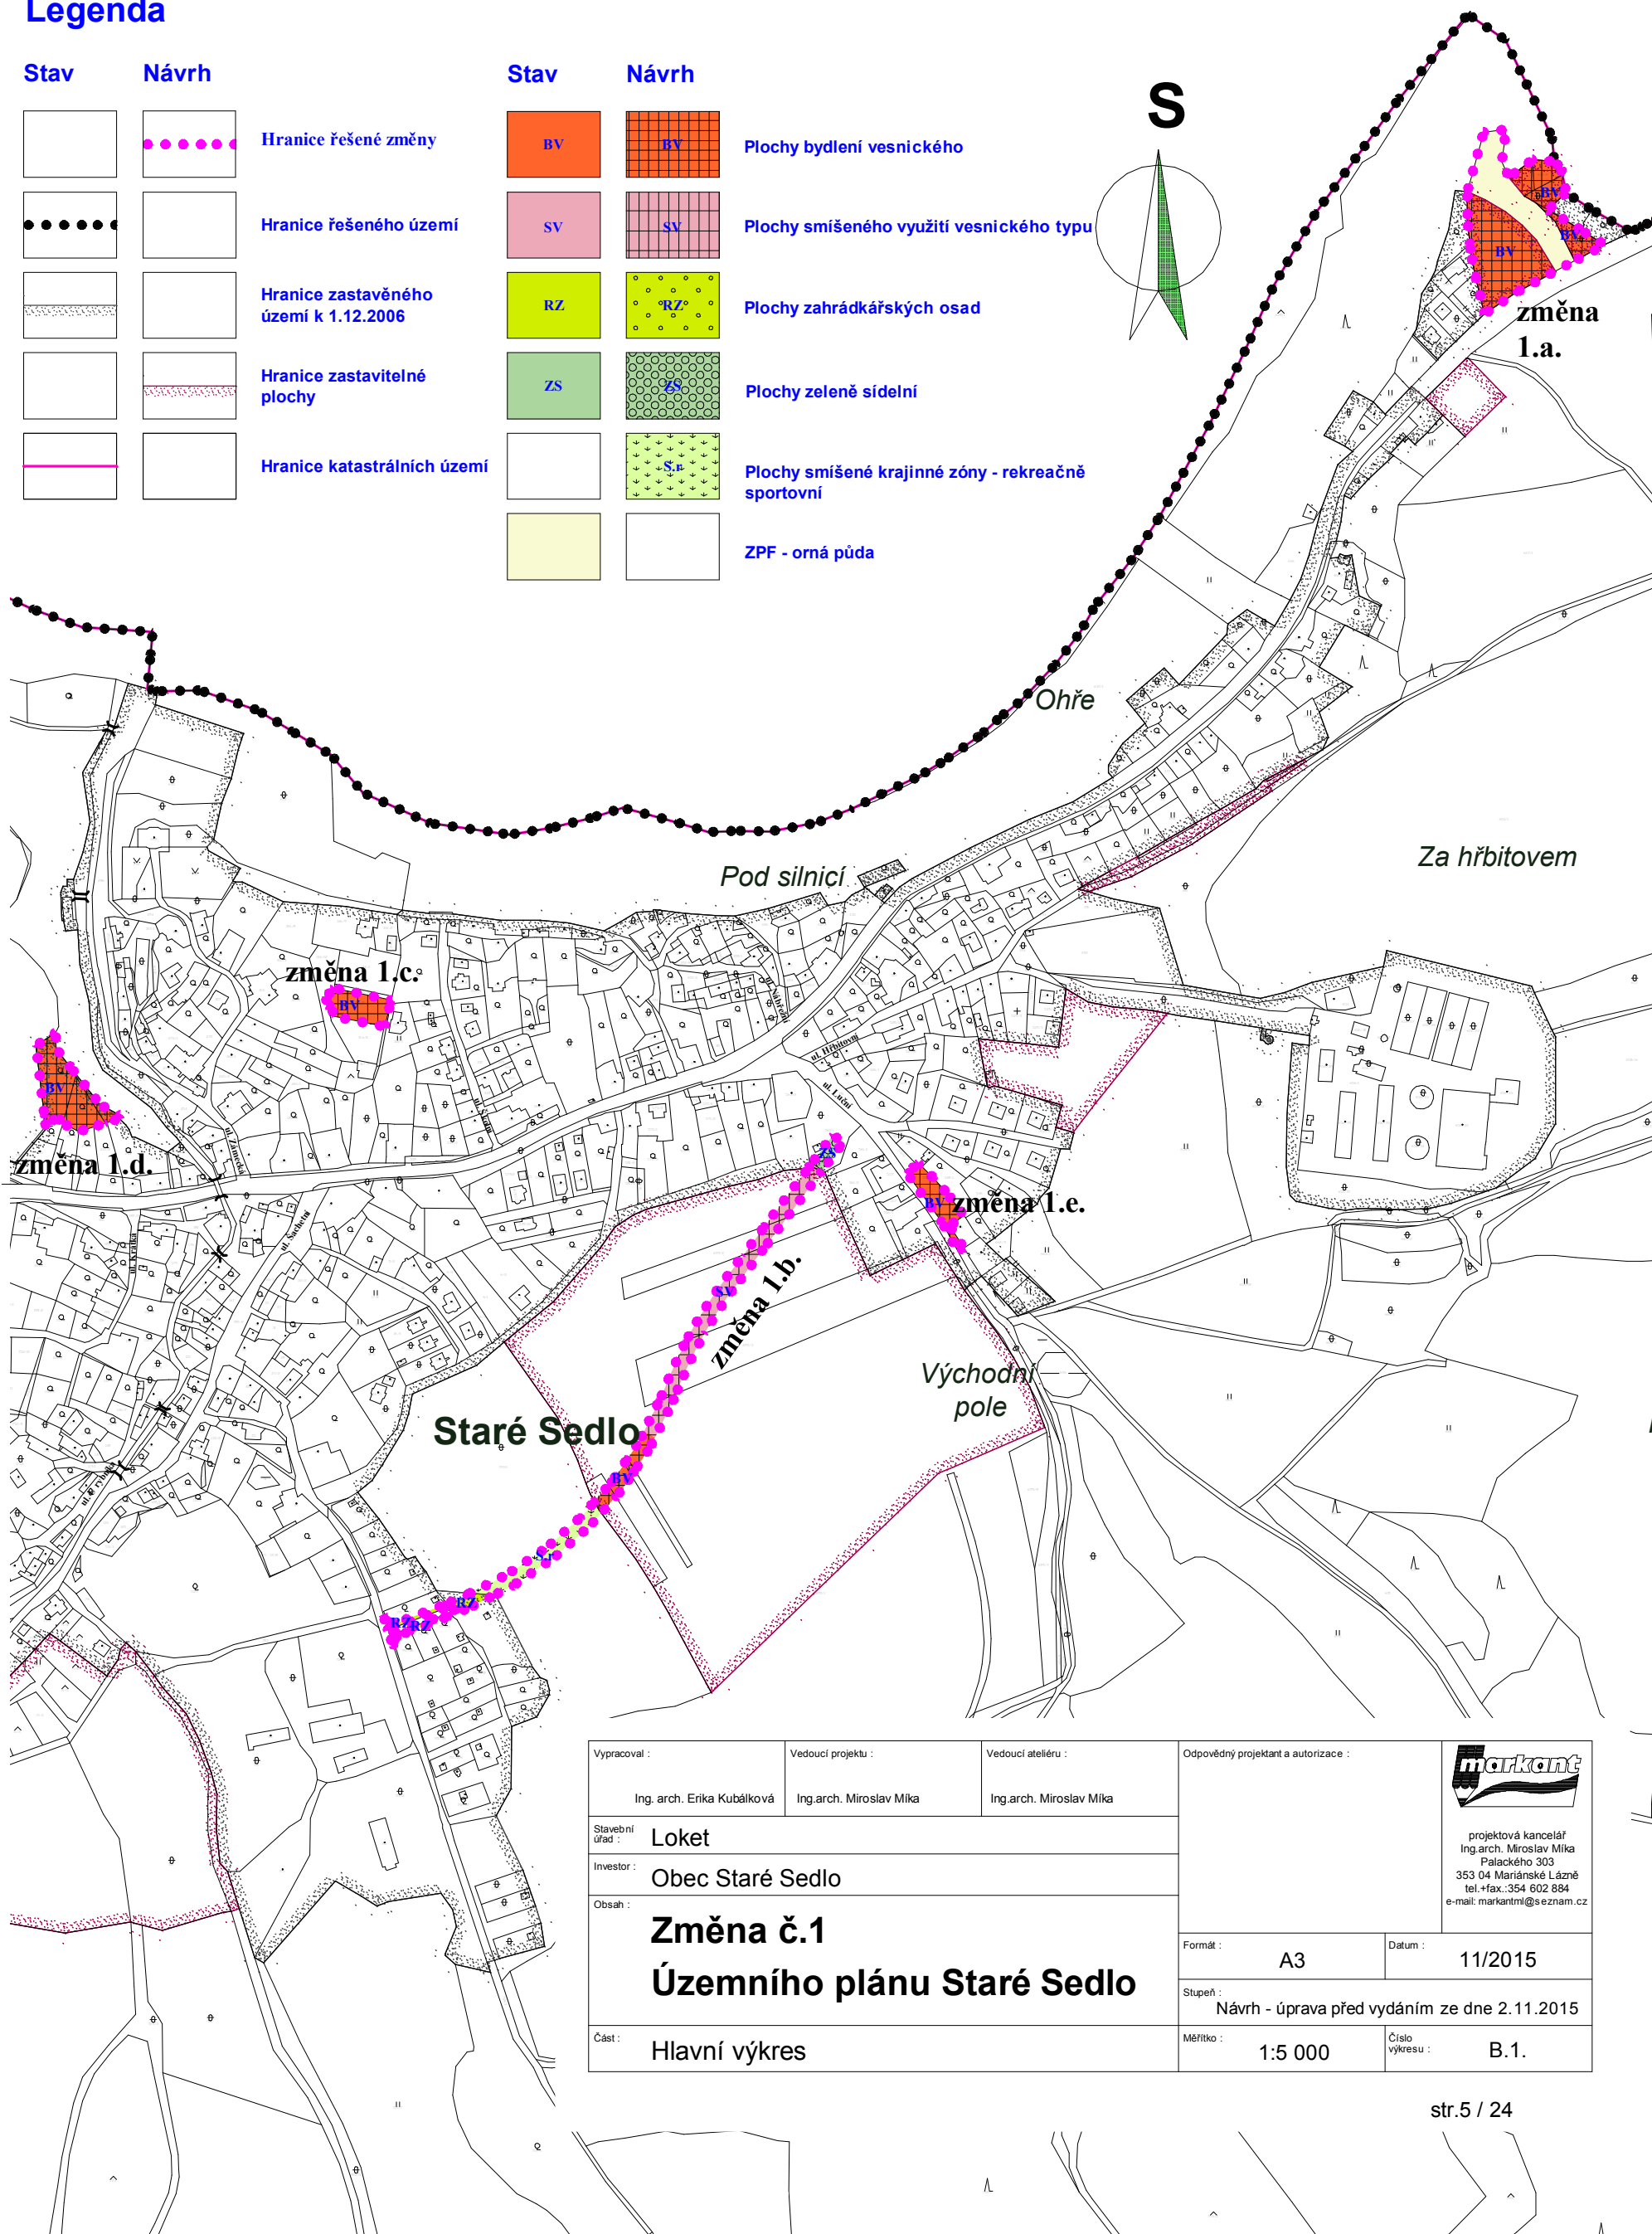


Legenda

Stav	Návrh	Stav	Návrh	
				Plochy bydlení vesnického
				Plochy smíšeného využití vesnického typu
				Plochy zahrádkářských osad
				Plochy zeleně sídelní
				Plochy smíšené krajinné zóny - rekreačně sportovní
				ZPF - orná půda

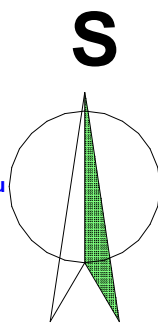

Vypracoval : Ing. arch. Erika Kubálková	Vedoucí projektu : Ing. arch. Miroslav Míka	Vedoucí ateliéru : Ing. arch. Miroslav Míka	Odpovědný projektant a autorizace :
Stavební úřad : Loket	Investor : Obec Staré Sedlo		projektová kancelář Ing. arch. Miroslav Míka Palackého 303 353 04 Mariánské Lázně tel. +fax.: 354 602 884 e-mail: markantmi@seznam.cz
Obsah : Změna č.1 Územního plánu Staré Sedlo			Formát : A3
Část : Hlavní výkres			Datum : 11/2015
			Stupeň : Návrh - úprava před vydáním ze dne 2.11.2015
			Měřítko : 1:5 000
			Číslo výkresu : B.1.