


Legenda

-  Hranice řešeného území
-  Hranice zastavěného území stanovená ke dni 1.12.2006
-  Hranice zastavitelné plochy
-  Hranice katastrálních území
-  Orná půda / nový zábor
-  Ostatní plochy / nový zábor
-  Hranice BPEJ
-  55311/IV Kategorie BPEJ / třída ochrany
-  Hranice řešené změny

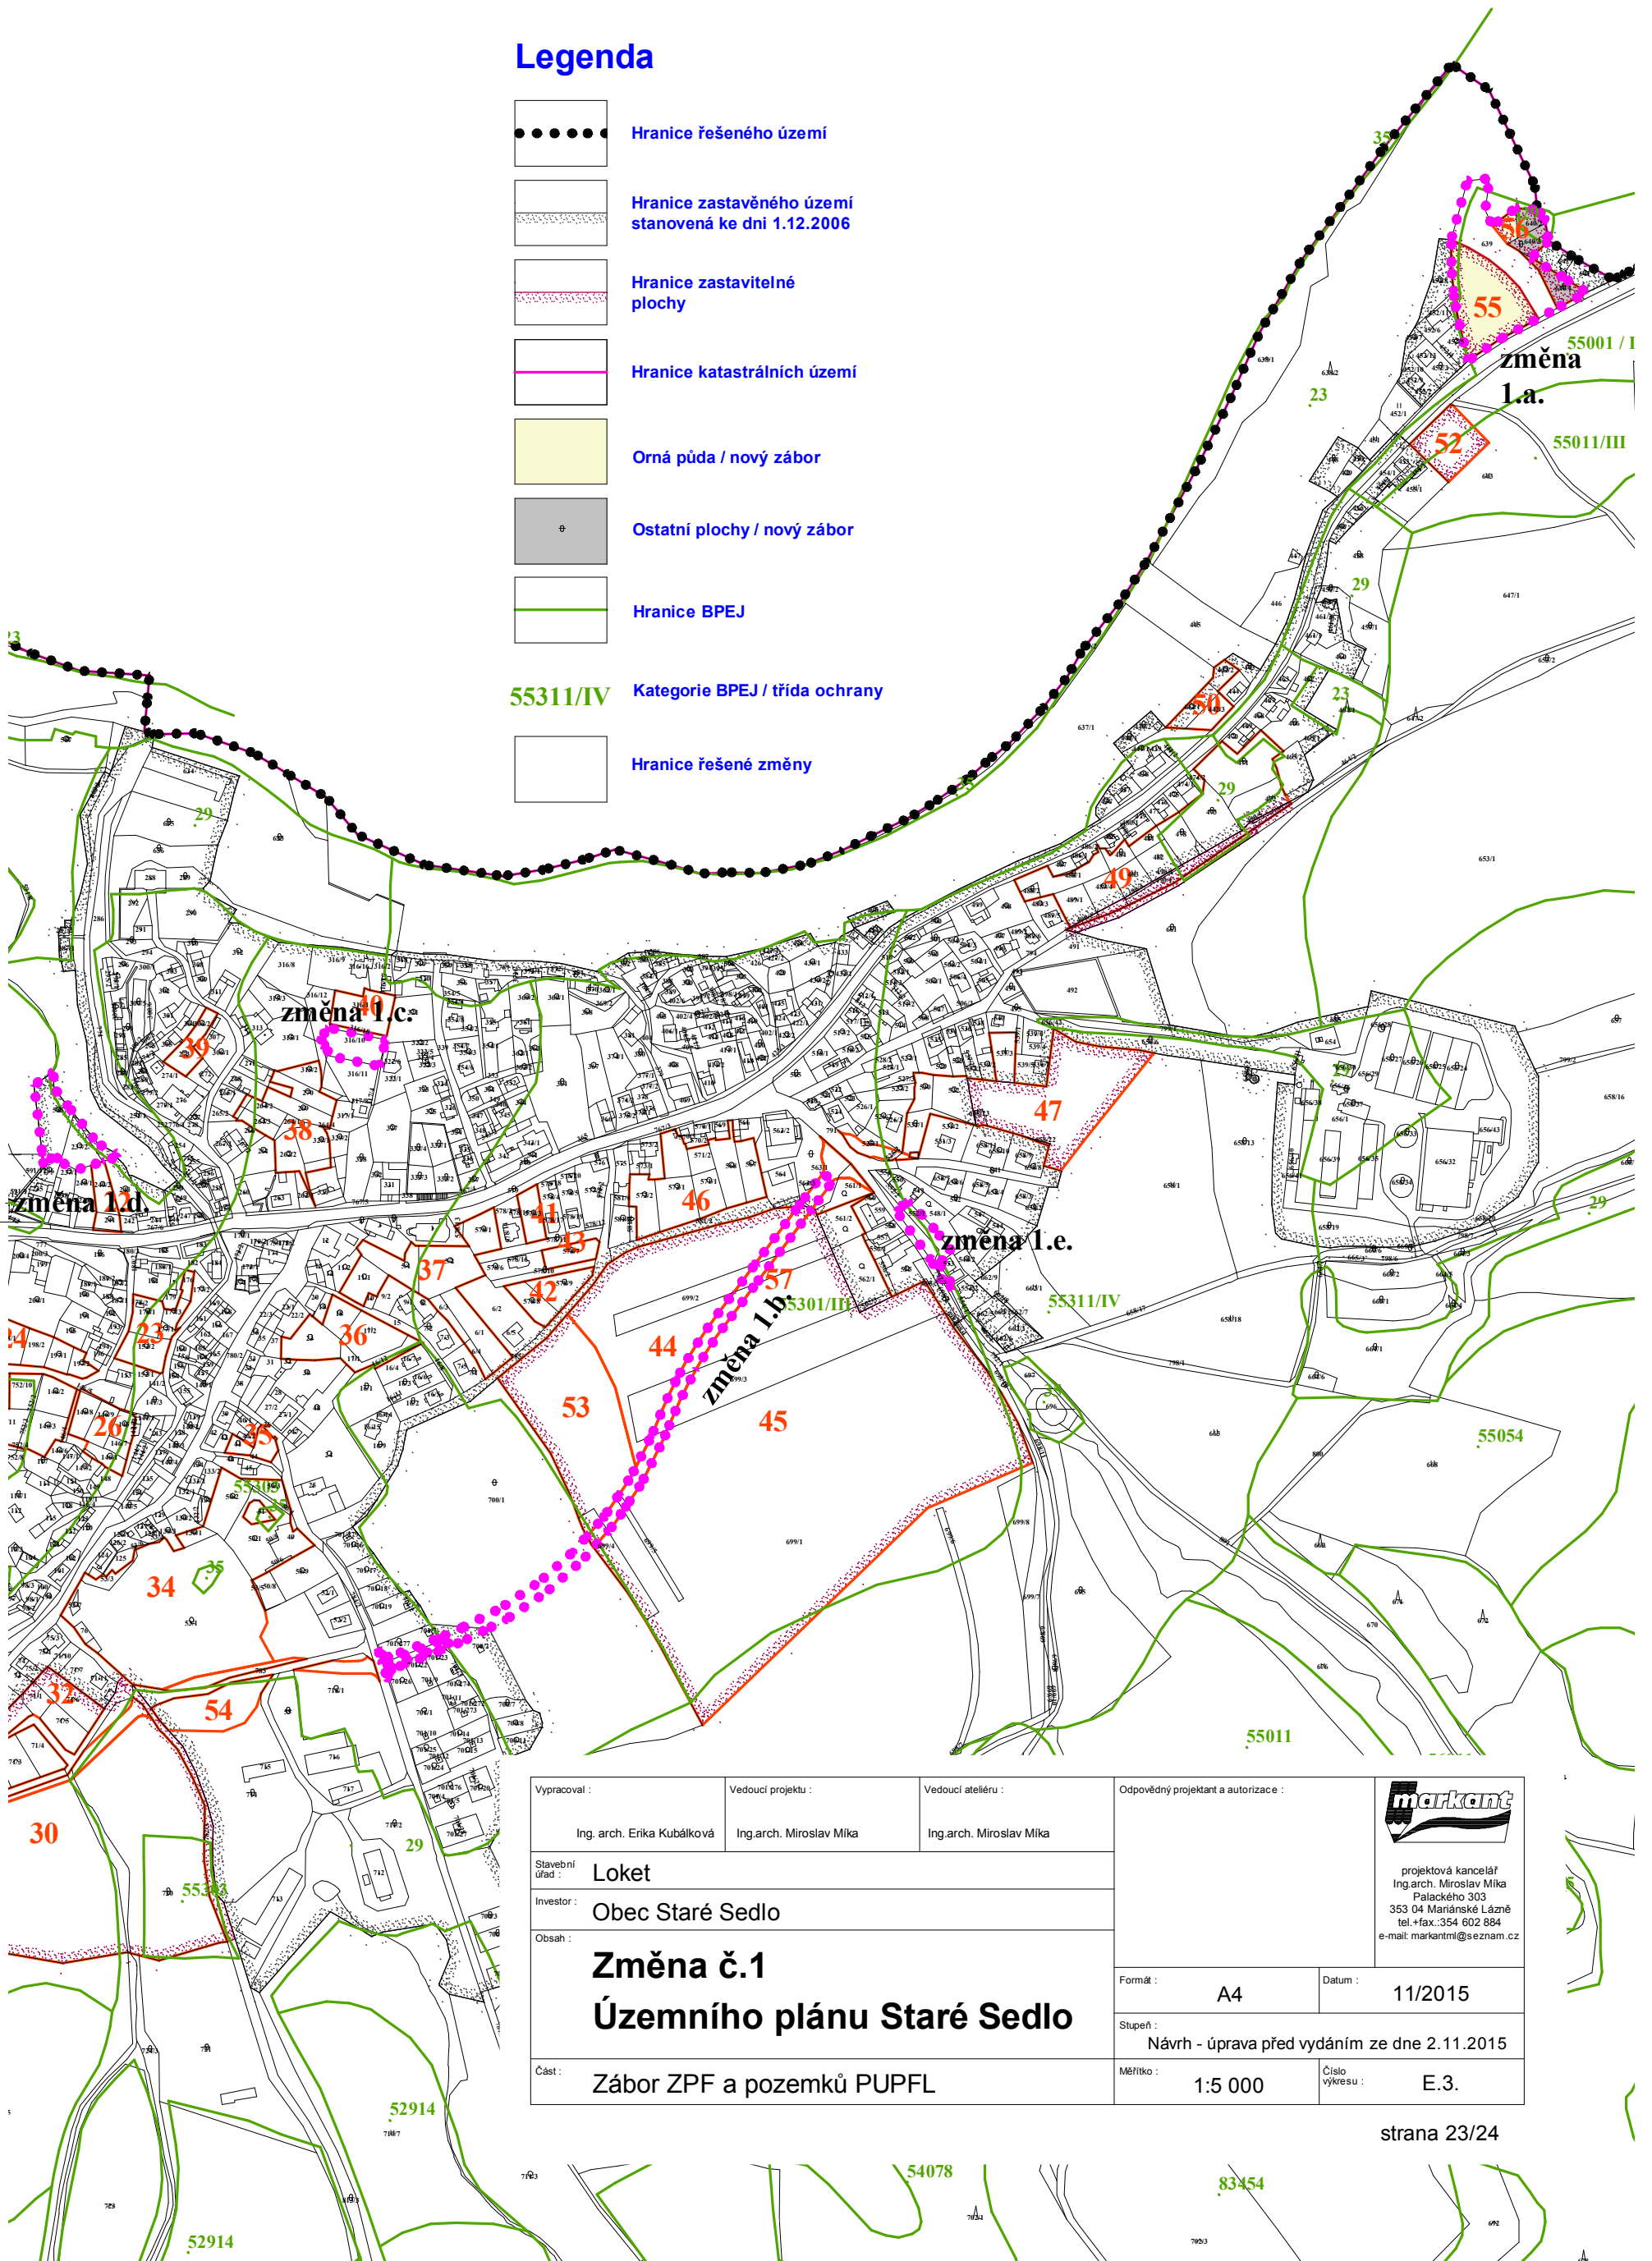

Vypracoval : Ing. arch. Erika Kubálková	Vedoucí projektu : Ing. arch. Miroslav Míka	Vedoucí atelierů : Ing. arch. Miroslav Míka	Odpovědný projektant a autorizace :  projektová kancelář Ing. arch. Miroslav Míka Palackého 303 353 04 Mariánské Lázně tel. +fax.: 354 602 884 e-mail: markantmi@seznam.cz
Stavební úřad : Loket			Formát : A4
Investor : Obec Staré Sedlo			
Obsah : Změna č. 1 Územního plánu Staré Sedlo			Datum : 11/2015
Část : Zábor ZPF a pozemků PUPFL			Stupeň : Návrh - úprava před vydáním ze dne 2.11.2015
			Měřítko : 1:5 000
			Číslo výkresu : E.3.