


Změna č.3 Územního plánu Staré Sedlo

Základní členění území M 1:10000

Pořizovatel: Městský úřad Sokolov

Zpracovatel: Ing. arch. Miroslav Míka

Datum: září 2022

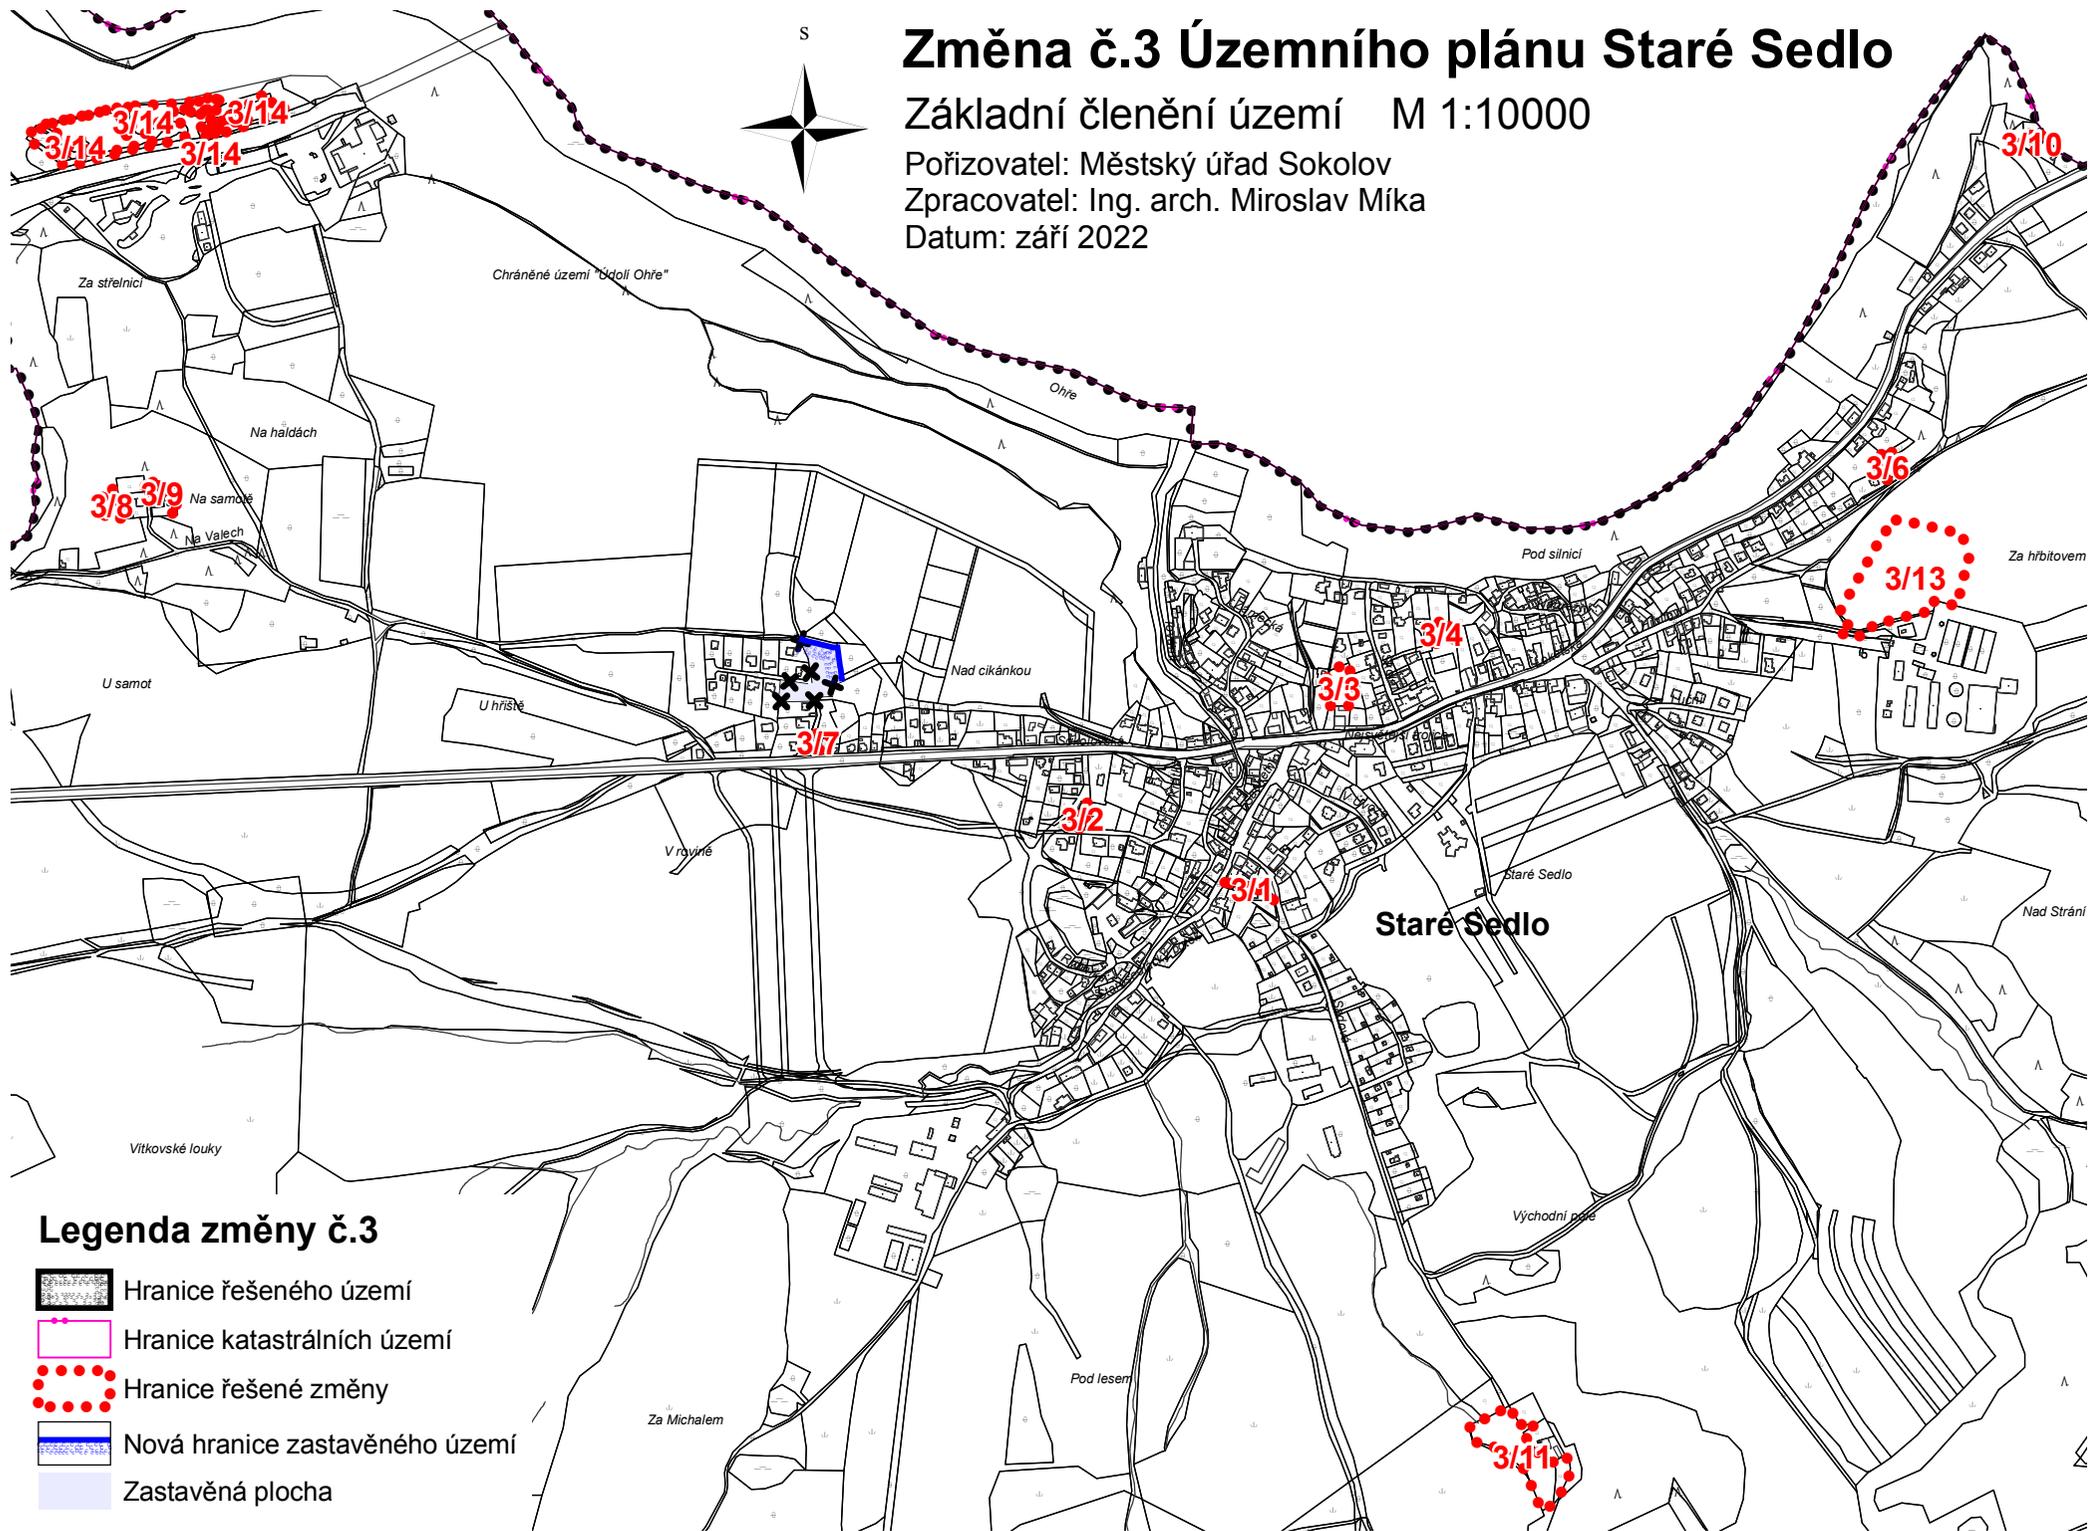

Legenda změny č.3

-  Hranice řešeného území
-  Hranice katastrálních území
-  Hranice řešené změny
-  Nová hranice zastavěného území
-  Zastavěná plocha